
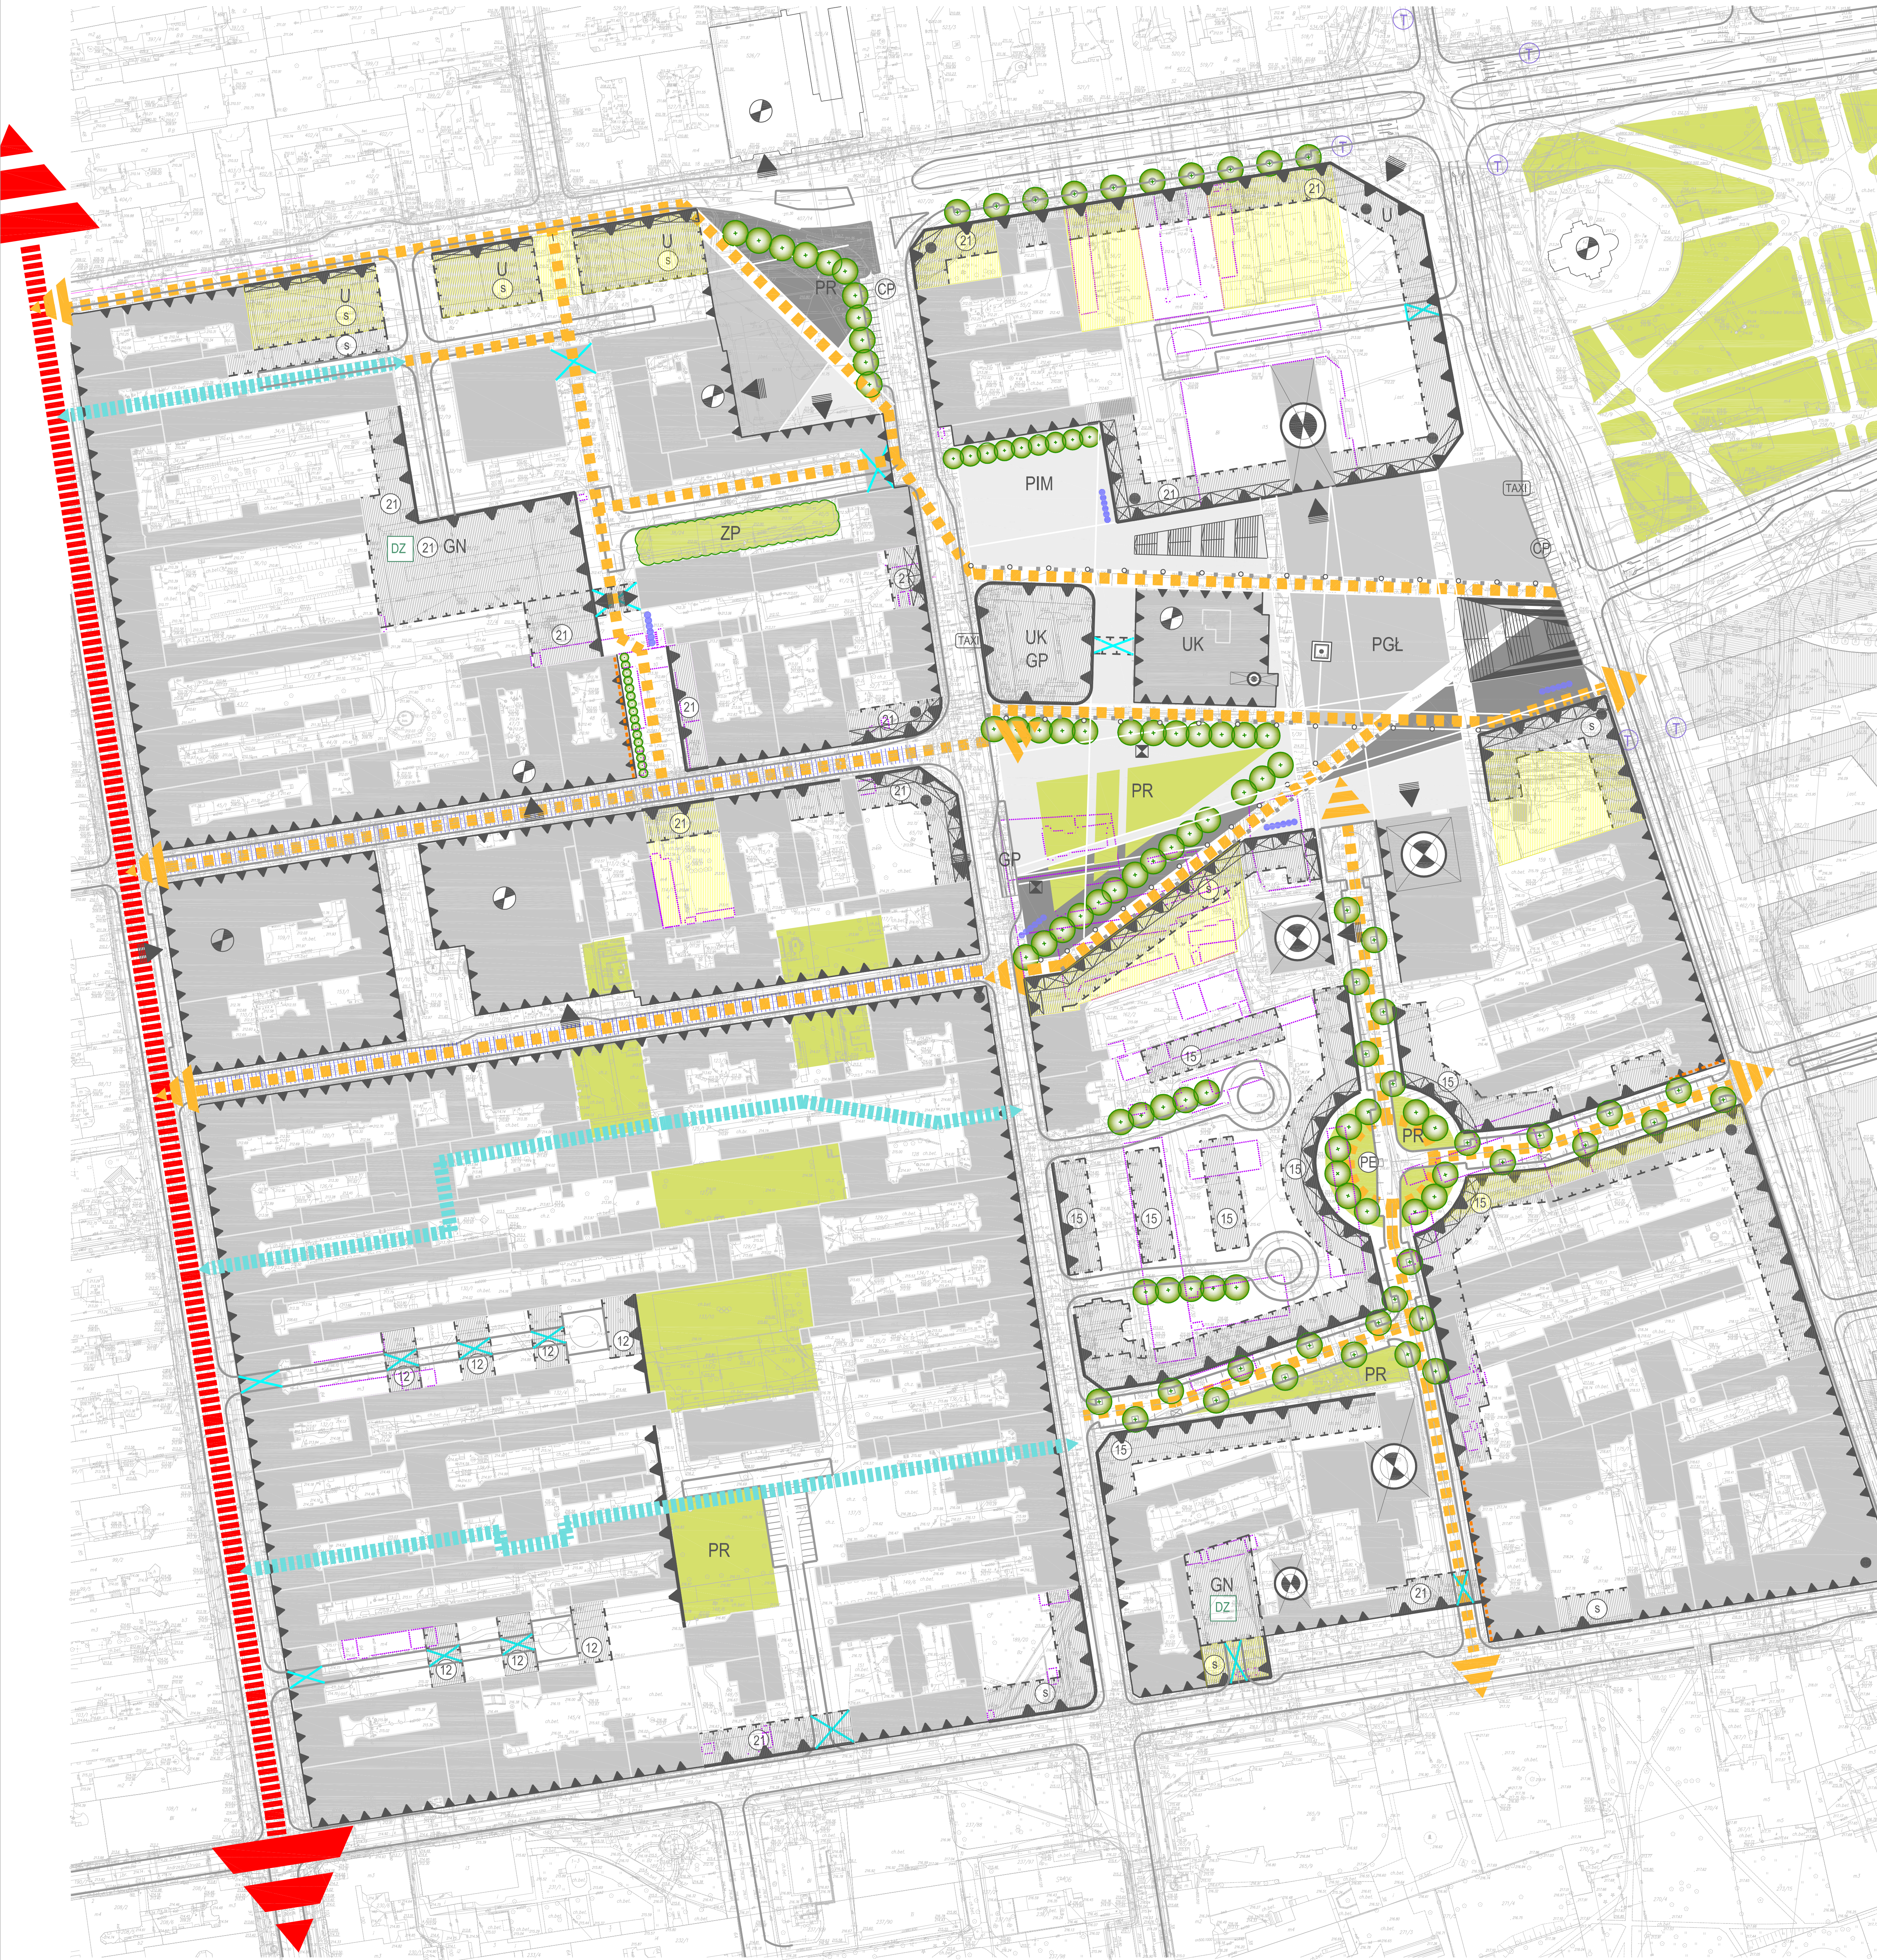


z s z y w a n i e

LEGENDA

- BUDYNKI ISTNIEJĄCE ADAPTOWANE
- BUDYNKI NOWE PROJEKTOWANE
- OBIEKTY NCI PROJEKTOWANE
- OBIEKTY PRZEZNACZONE DO WYBURZENIA
- OFERTA INWESTYCJI MIASTA
- PODCIENIA
- ŁĄCZNIKI POWYŻEJ II KONDYGNACJI
- TERENY ZIELONE
- PLAC GŁÓWNY
- PLAC Z PRZEZNACZENIEM NA ORGANIZACJĘ MASOWYCH IMPREZ PLENEROWYCH DLA INSTYTUCJI KULTURY
- TAXI
- TAXI
- OŚWIECLENIE WYSOKIE
- WYJŚCIE Z GARAŻU
- POMNIK J. PIŁSUDSKIEGO
- DRZEWA DUŻE NOWE
- DRZEWA KRZEWY ŻYWOPLOTY
- PARKINGI ROWERÓW
- PROPONOWANA LINIA ZABUDOWY
- LINIA ZABUDOWY OBOWIĄZUJĄCA PROJEKTOWANA
- LINIA ZABUDOWY OBOWIĄZUJĄCA ISTNIEJĄCA

- DOMINANTY NAROZNIKOWE
- DOMINANTY WYSOKOŚCIOWE
- OBIEKTY O ISTOTNYM ZNACZENIU KULTURALNYM, ADMINISTRACYJNYM
- WEJŚCIA GŁÓWNE DO OBIEKTÓW O ZNACZENIU OGÓLNO Miejskim
- TRAMWAJ - PRZYSTANEK
- WYSOKOŚĆ PROJEKTOWANEJ ZABUDOWY NAD POZIOMYM TERENEM
- OGRANICZENIE PROJEKTOWANEJ ZABUDOWY DO WYSOKOŚCI ZABUDOWY SĄSIEDNIEJ
- UA - USŁUGI ADMINISTRACYJNE UH - USŁUGI HANDLOWE UK - USŁUGI KULTURY UI - USŁUGI INNE MW - MIESZKANIA WIELORODZINNE
- SKWER
- ZESPÓŁ PARKOWY
- MIEJSCA PARKOWANIA DO 15 MIN.
- GARAŻ PODZIEMNY
- GARAŻ NAZIEMNY KONDYGNACYJNY
- PARKING I PUNKT ŁADOWANIA SAMOCHODÓW ELEKTRYCZNYCH
- DACH ZIELONY
- ELEWACJE PODLEGAJĄCE REWITALIZACJI
- CIĄGI PIESZE
- CIĄGI PIESZE PRYWATNE
- PASAŻE PROMUJĄCE KULTURĘ
- CIĄGI PIESZO-JEJDZNE

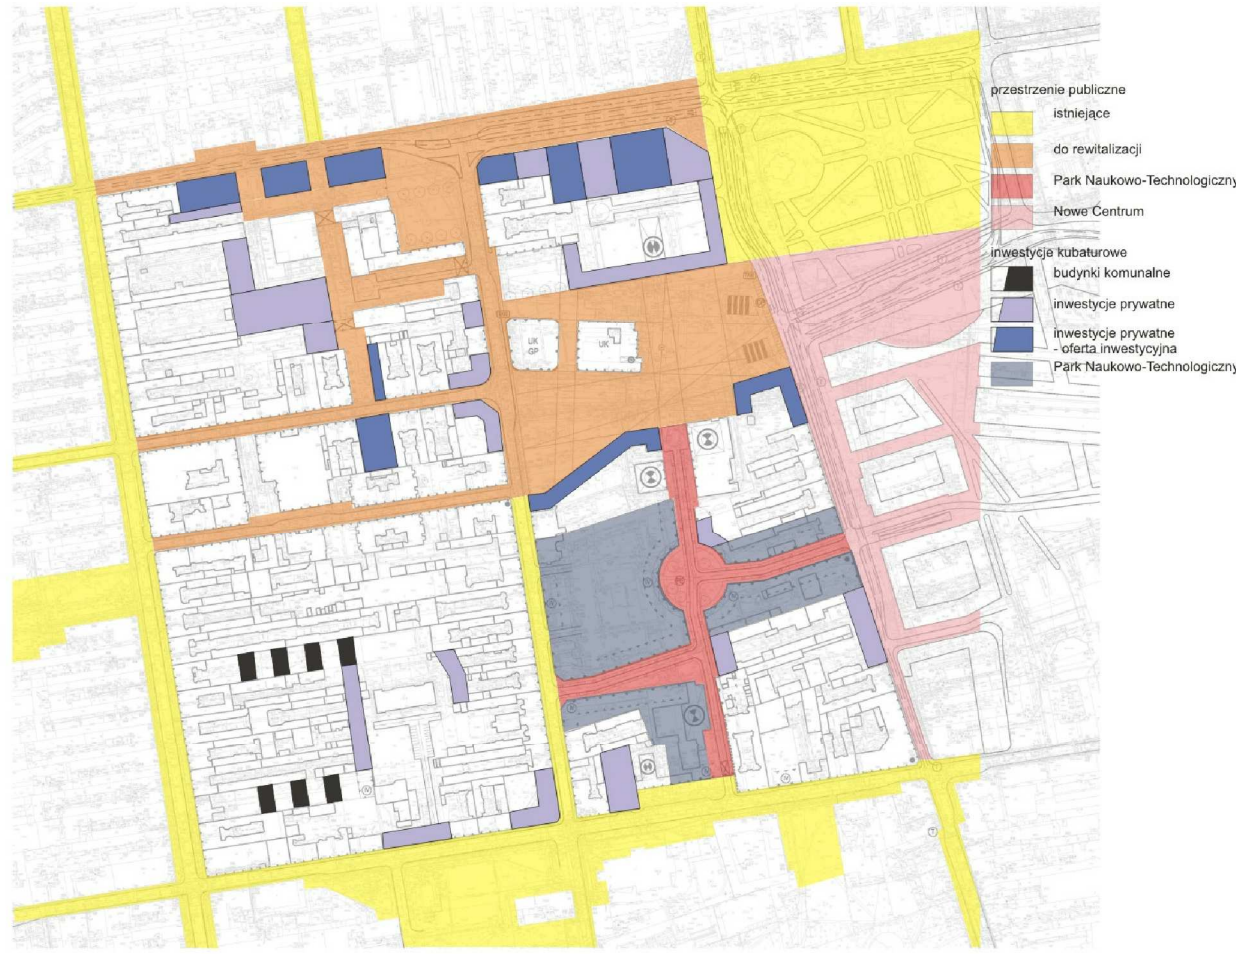

WARSZTATY - ZSZYWANIE MIASTA. AUTORZY PROJEKTU:
WOJCIECH WALTER, PRZEMYSŁAW SZYMAŃSKI, BARBARA WYCICHOWSKA, EWA FEDER-SEMPACH, ANNA LIPUT